



SCUOLA S.PIETRO LAMETTINO
piano terra - scala 1:100

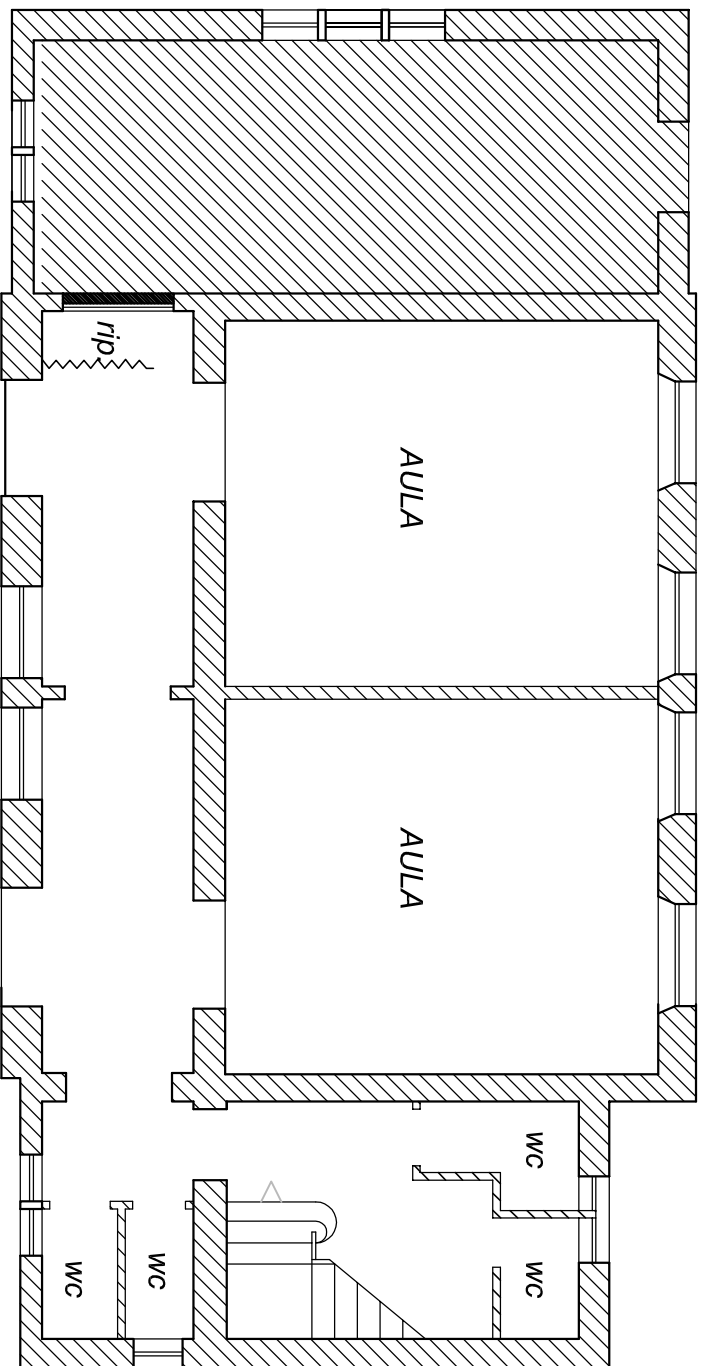

piano terra

SCUOLA S.PIETRO LAMETTINO
1° piano - scala 1:100

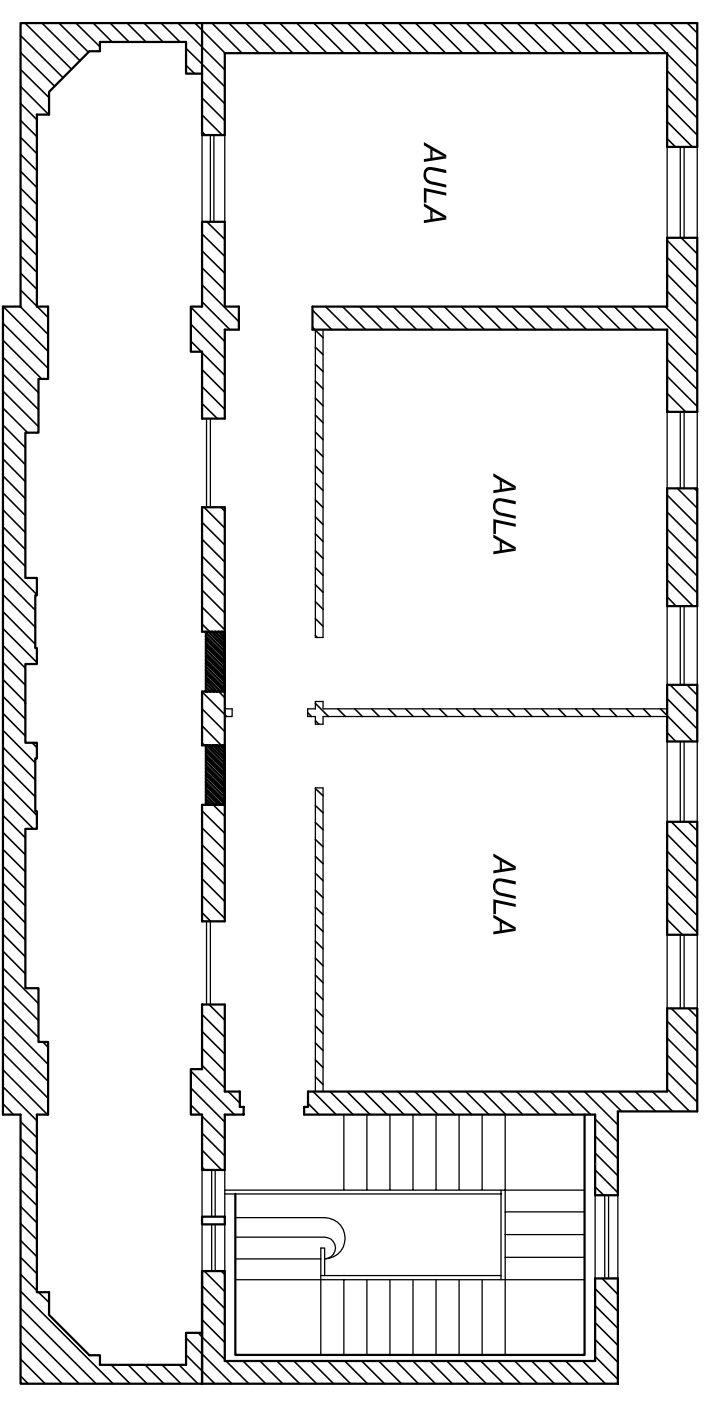

piano primo